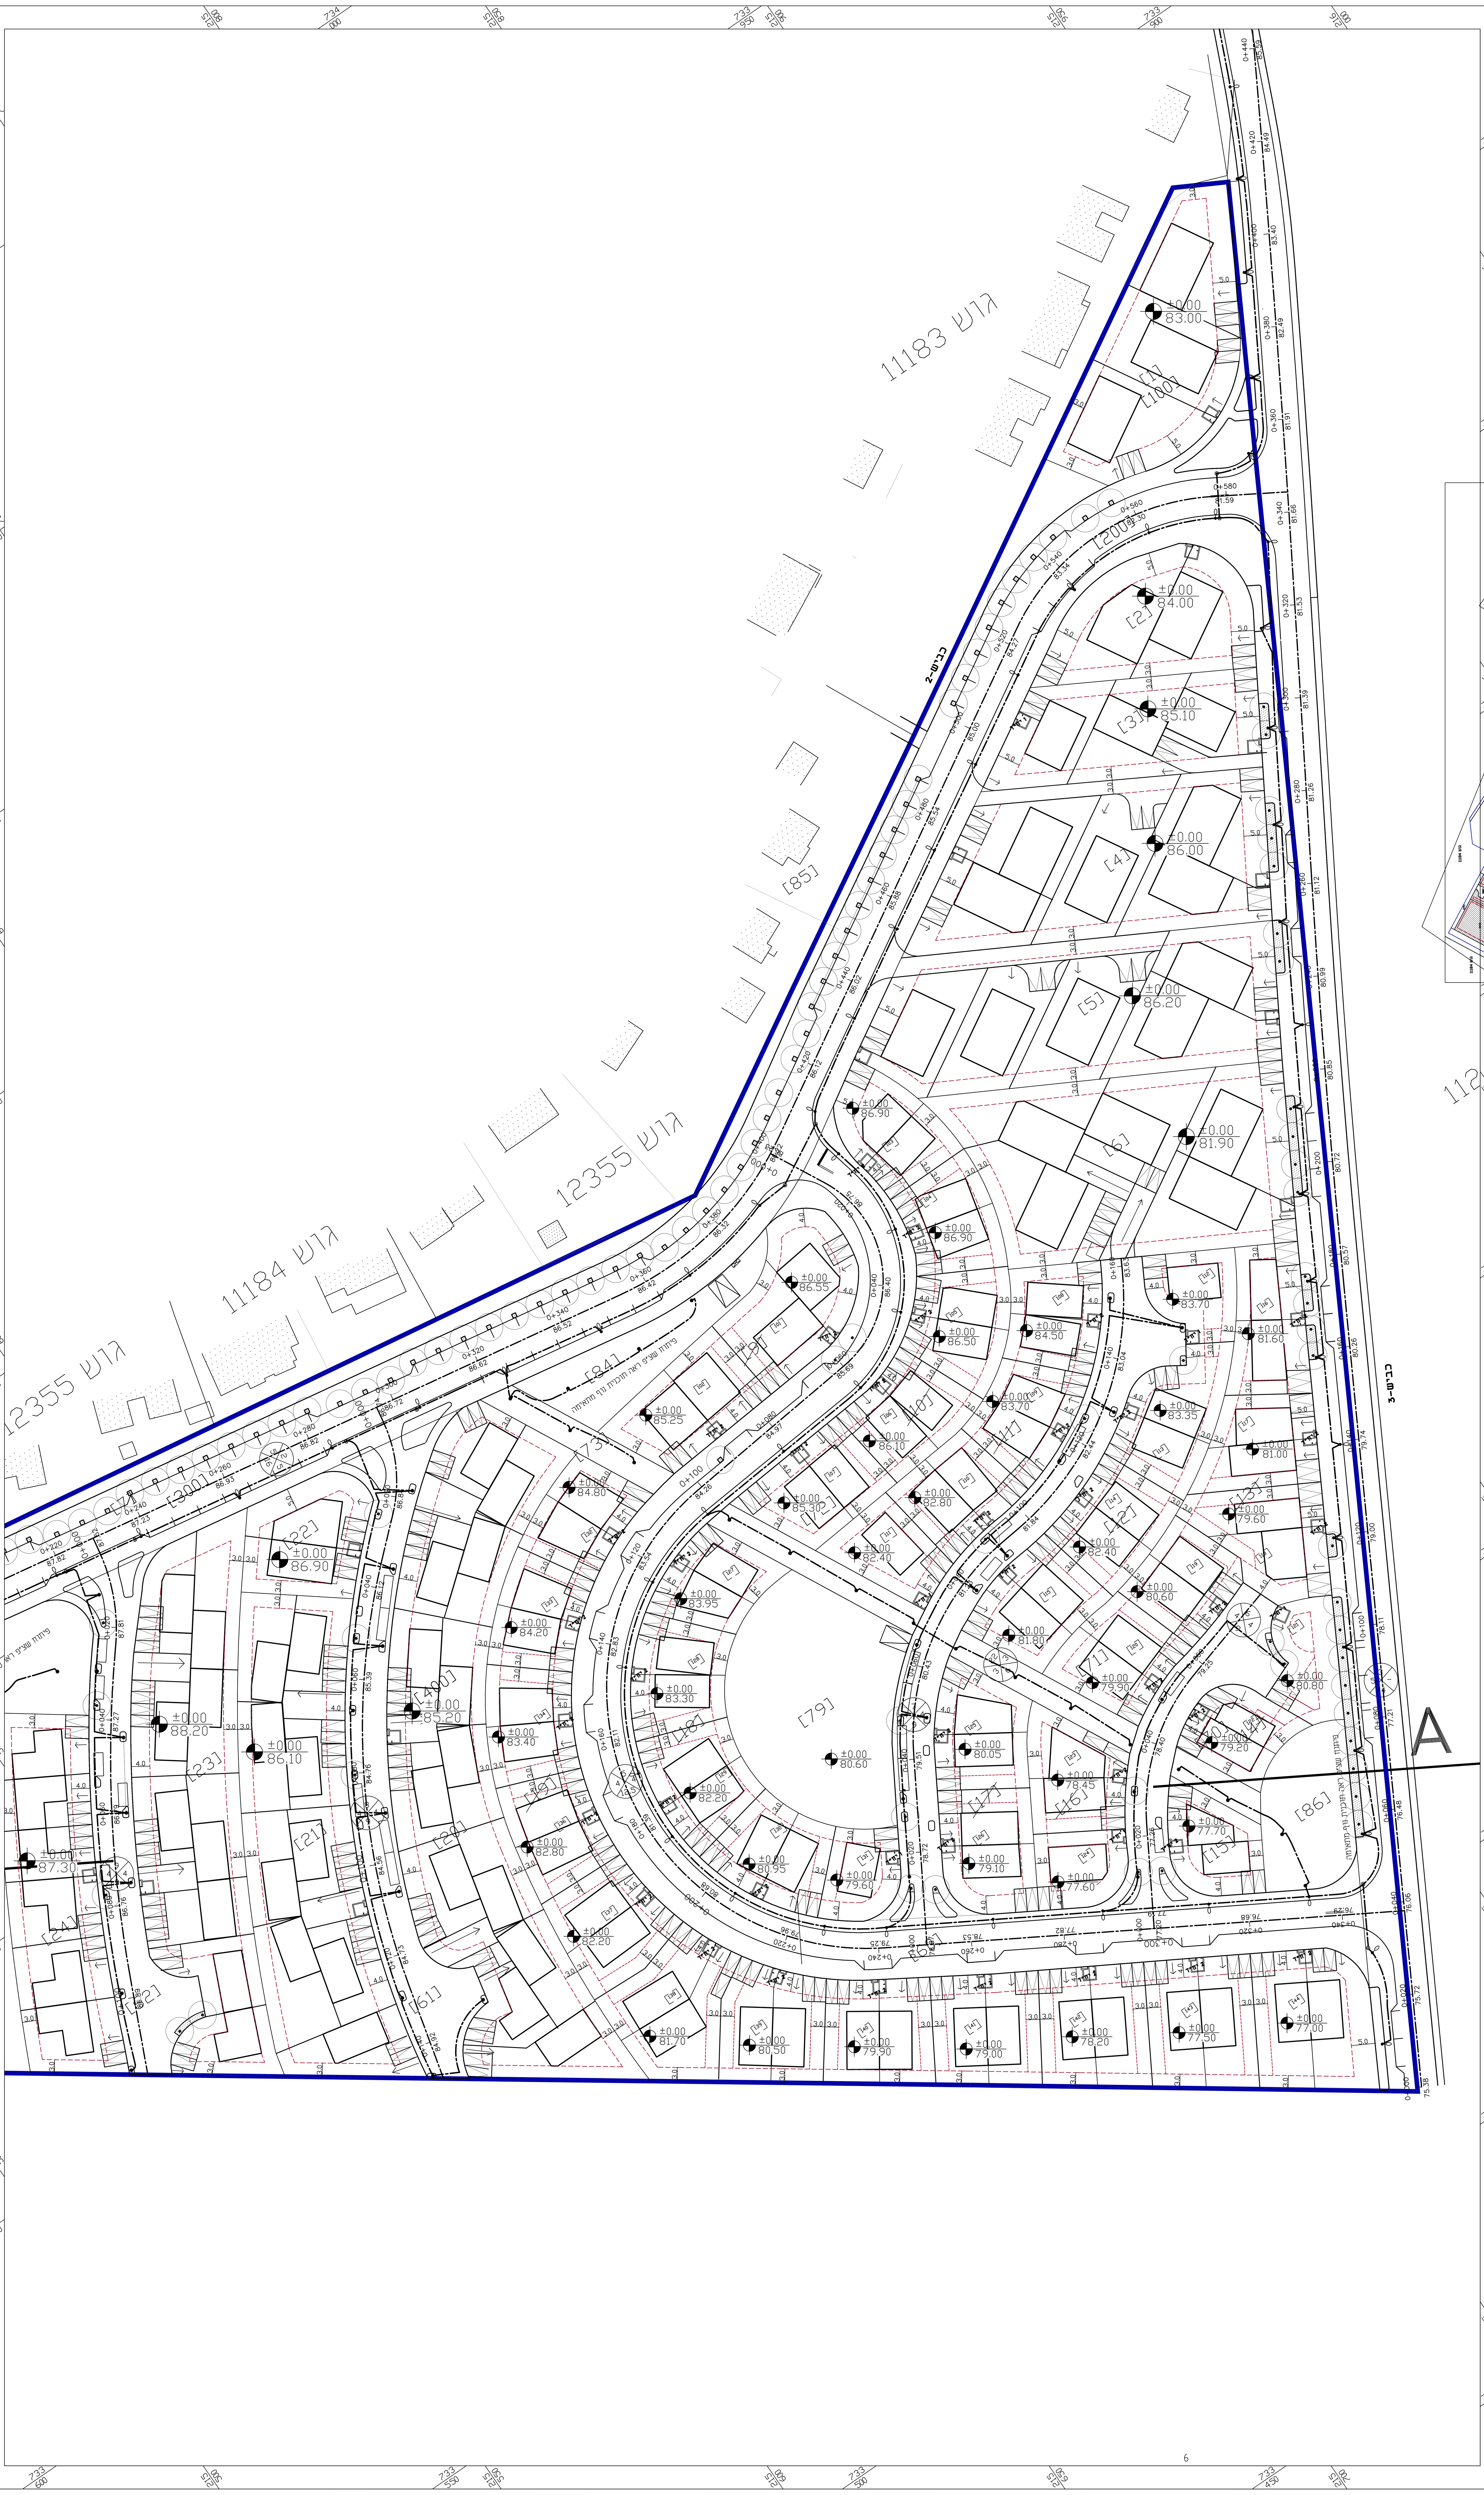

מקרא תוכנית בינוי
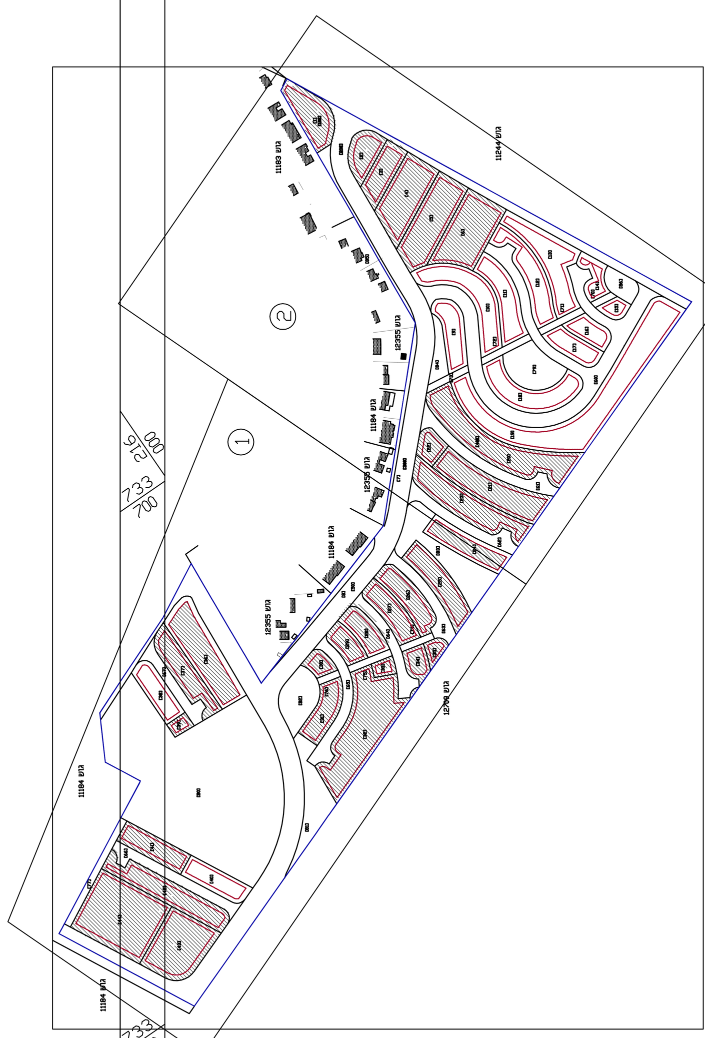
- גבול התוכנית
- גבול תא שטח ומספרו
- מספר מגרש בתוך תא שטח
- גבול תא שטח ומספרו לביטול
- מספר הדרך
- קווי בניין
- רוחב הדרך
- קו בניין
- קו מגרש
- חצר שירות לפי מס׳ יח״ד
- חדר טרנספורמציה מוצע
- מקום חניה פרטי במגרש
- כניסה למגרש
- קו תאורה/ציר כביש
- עמוד תאורה
- עץ