תוכנית תמצא עקרונית

מגרשים מוסדרים בהתאם לתכנית מפורטת מס' 5/16 ותכנית מפורטת מס' 5/16/1

1:500 מ"ר

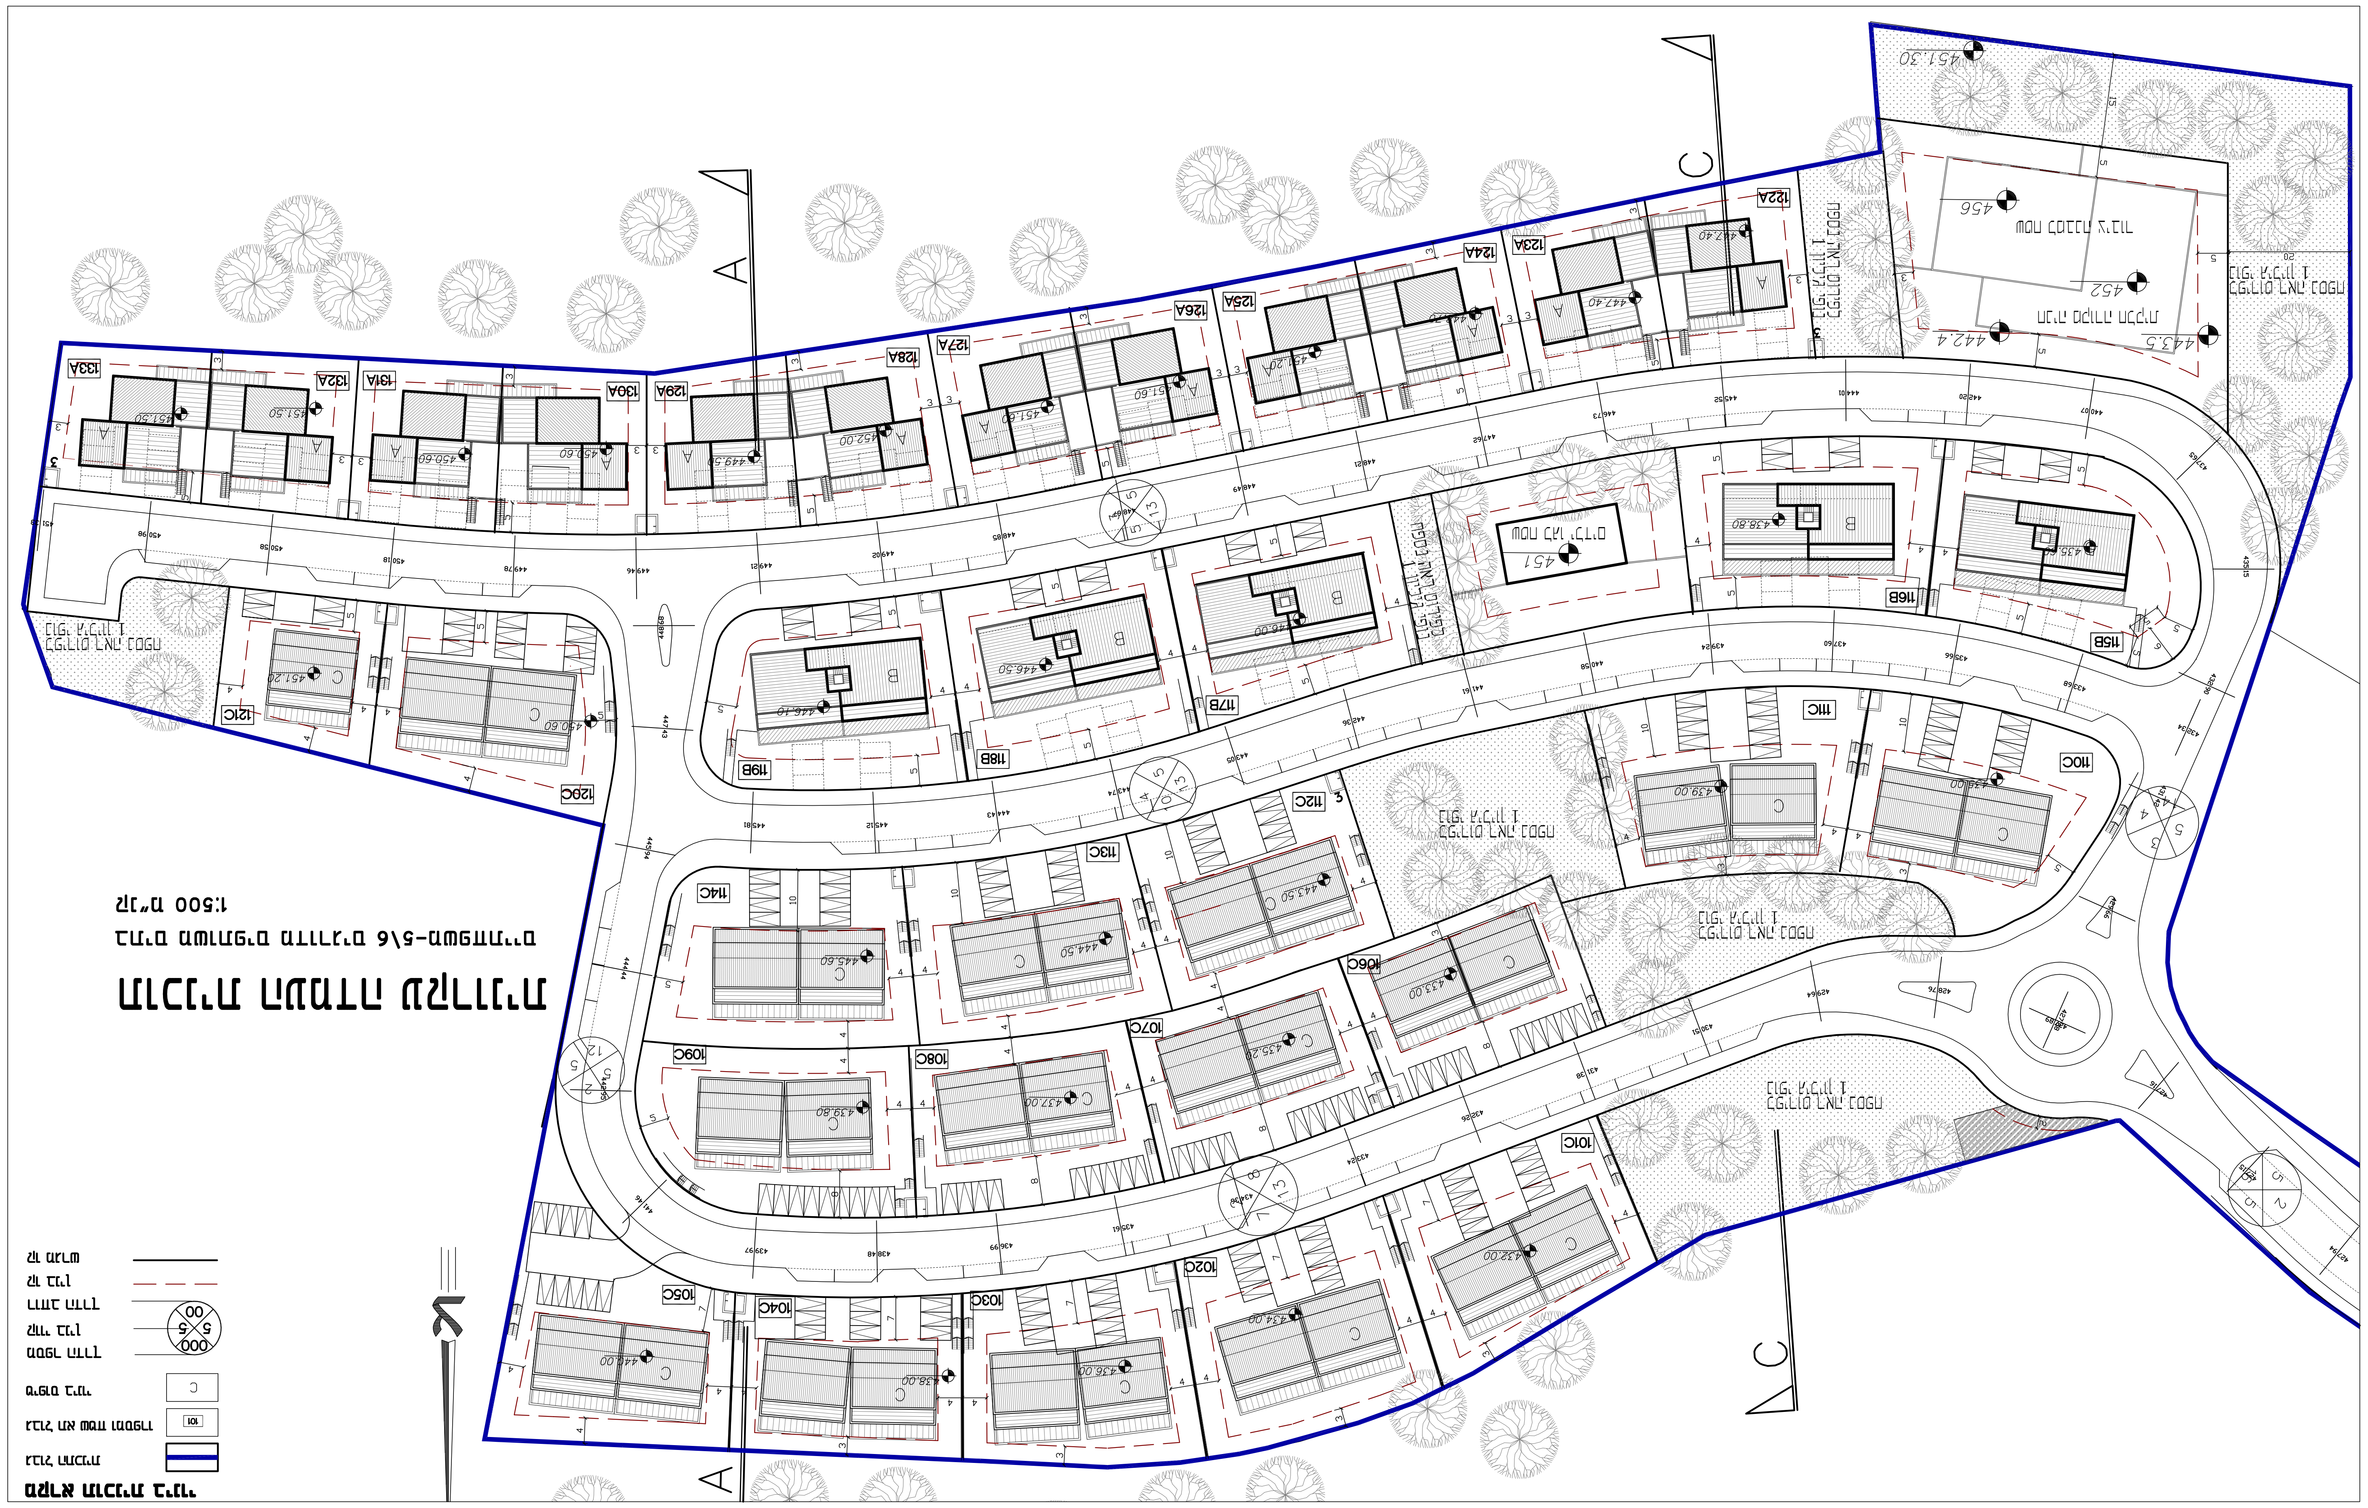
A
A
C
C
E
E
E